


REZ A-A'

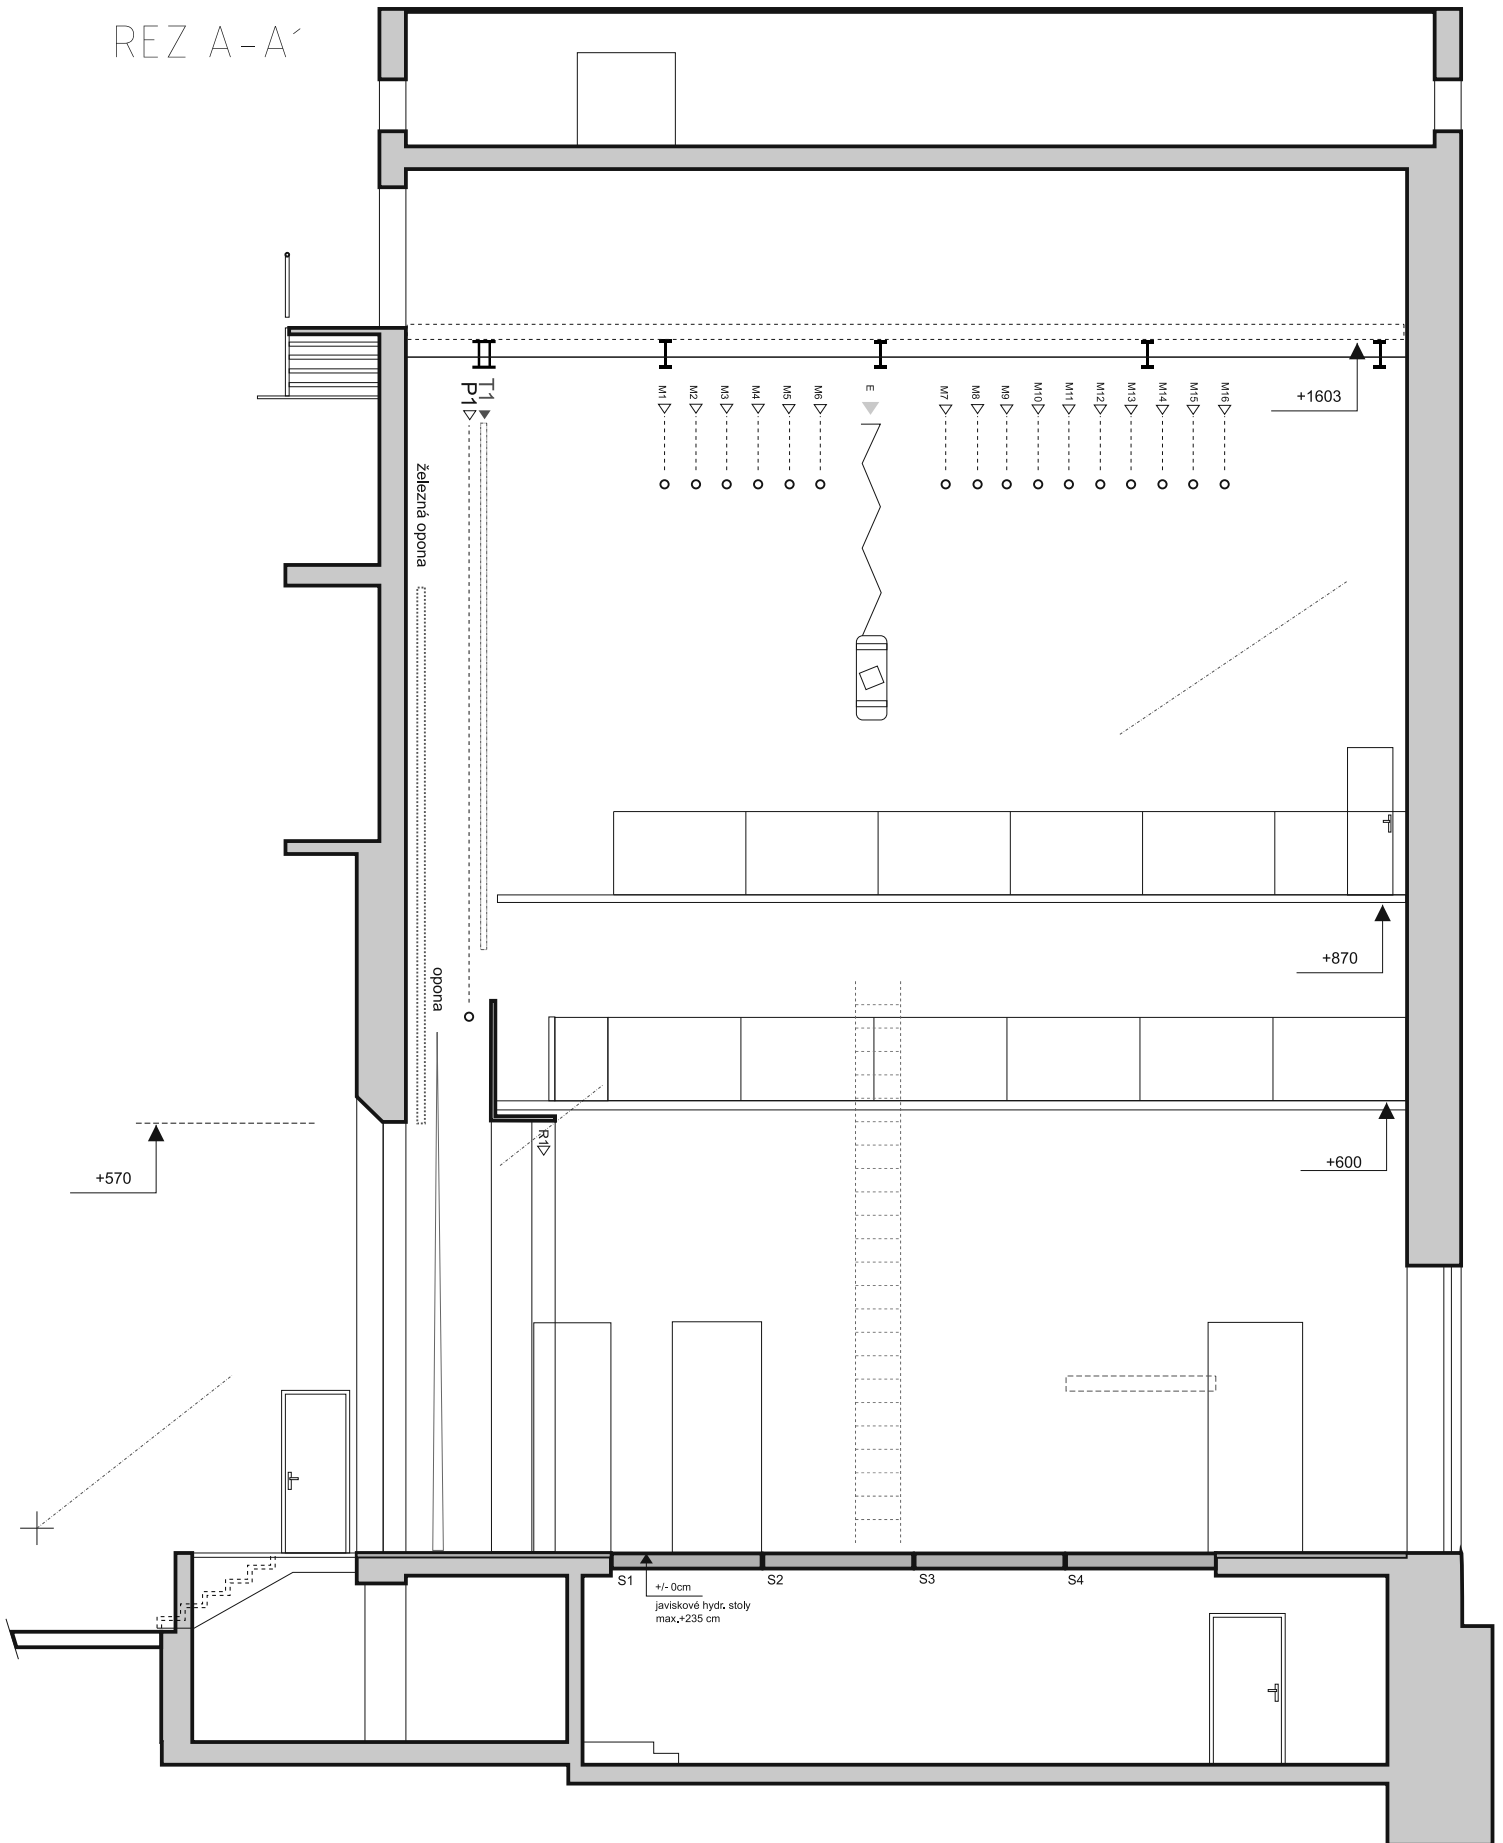

názov predstavenia/

autor scény/

réžia/



javisko Národného domu
rez **M=1:100**